


ELEWACJA 1

— WYMIAR ZEWN. BLACHY

ETAP I 43315 — WYMIAR ZEWN. BLACHY

1408 4200 4200 4200 2100 2100 3600 4200 4200 4200 4200 3600 1107

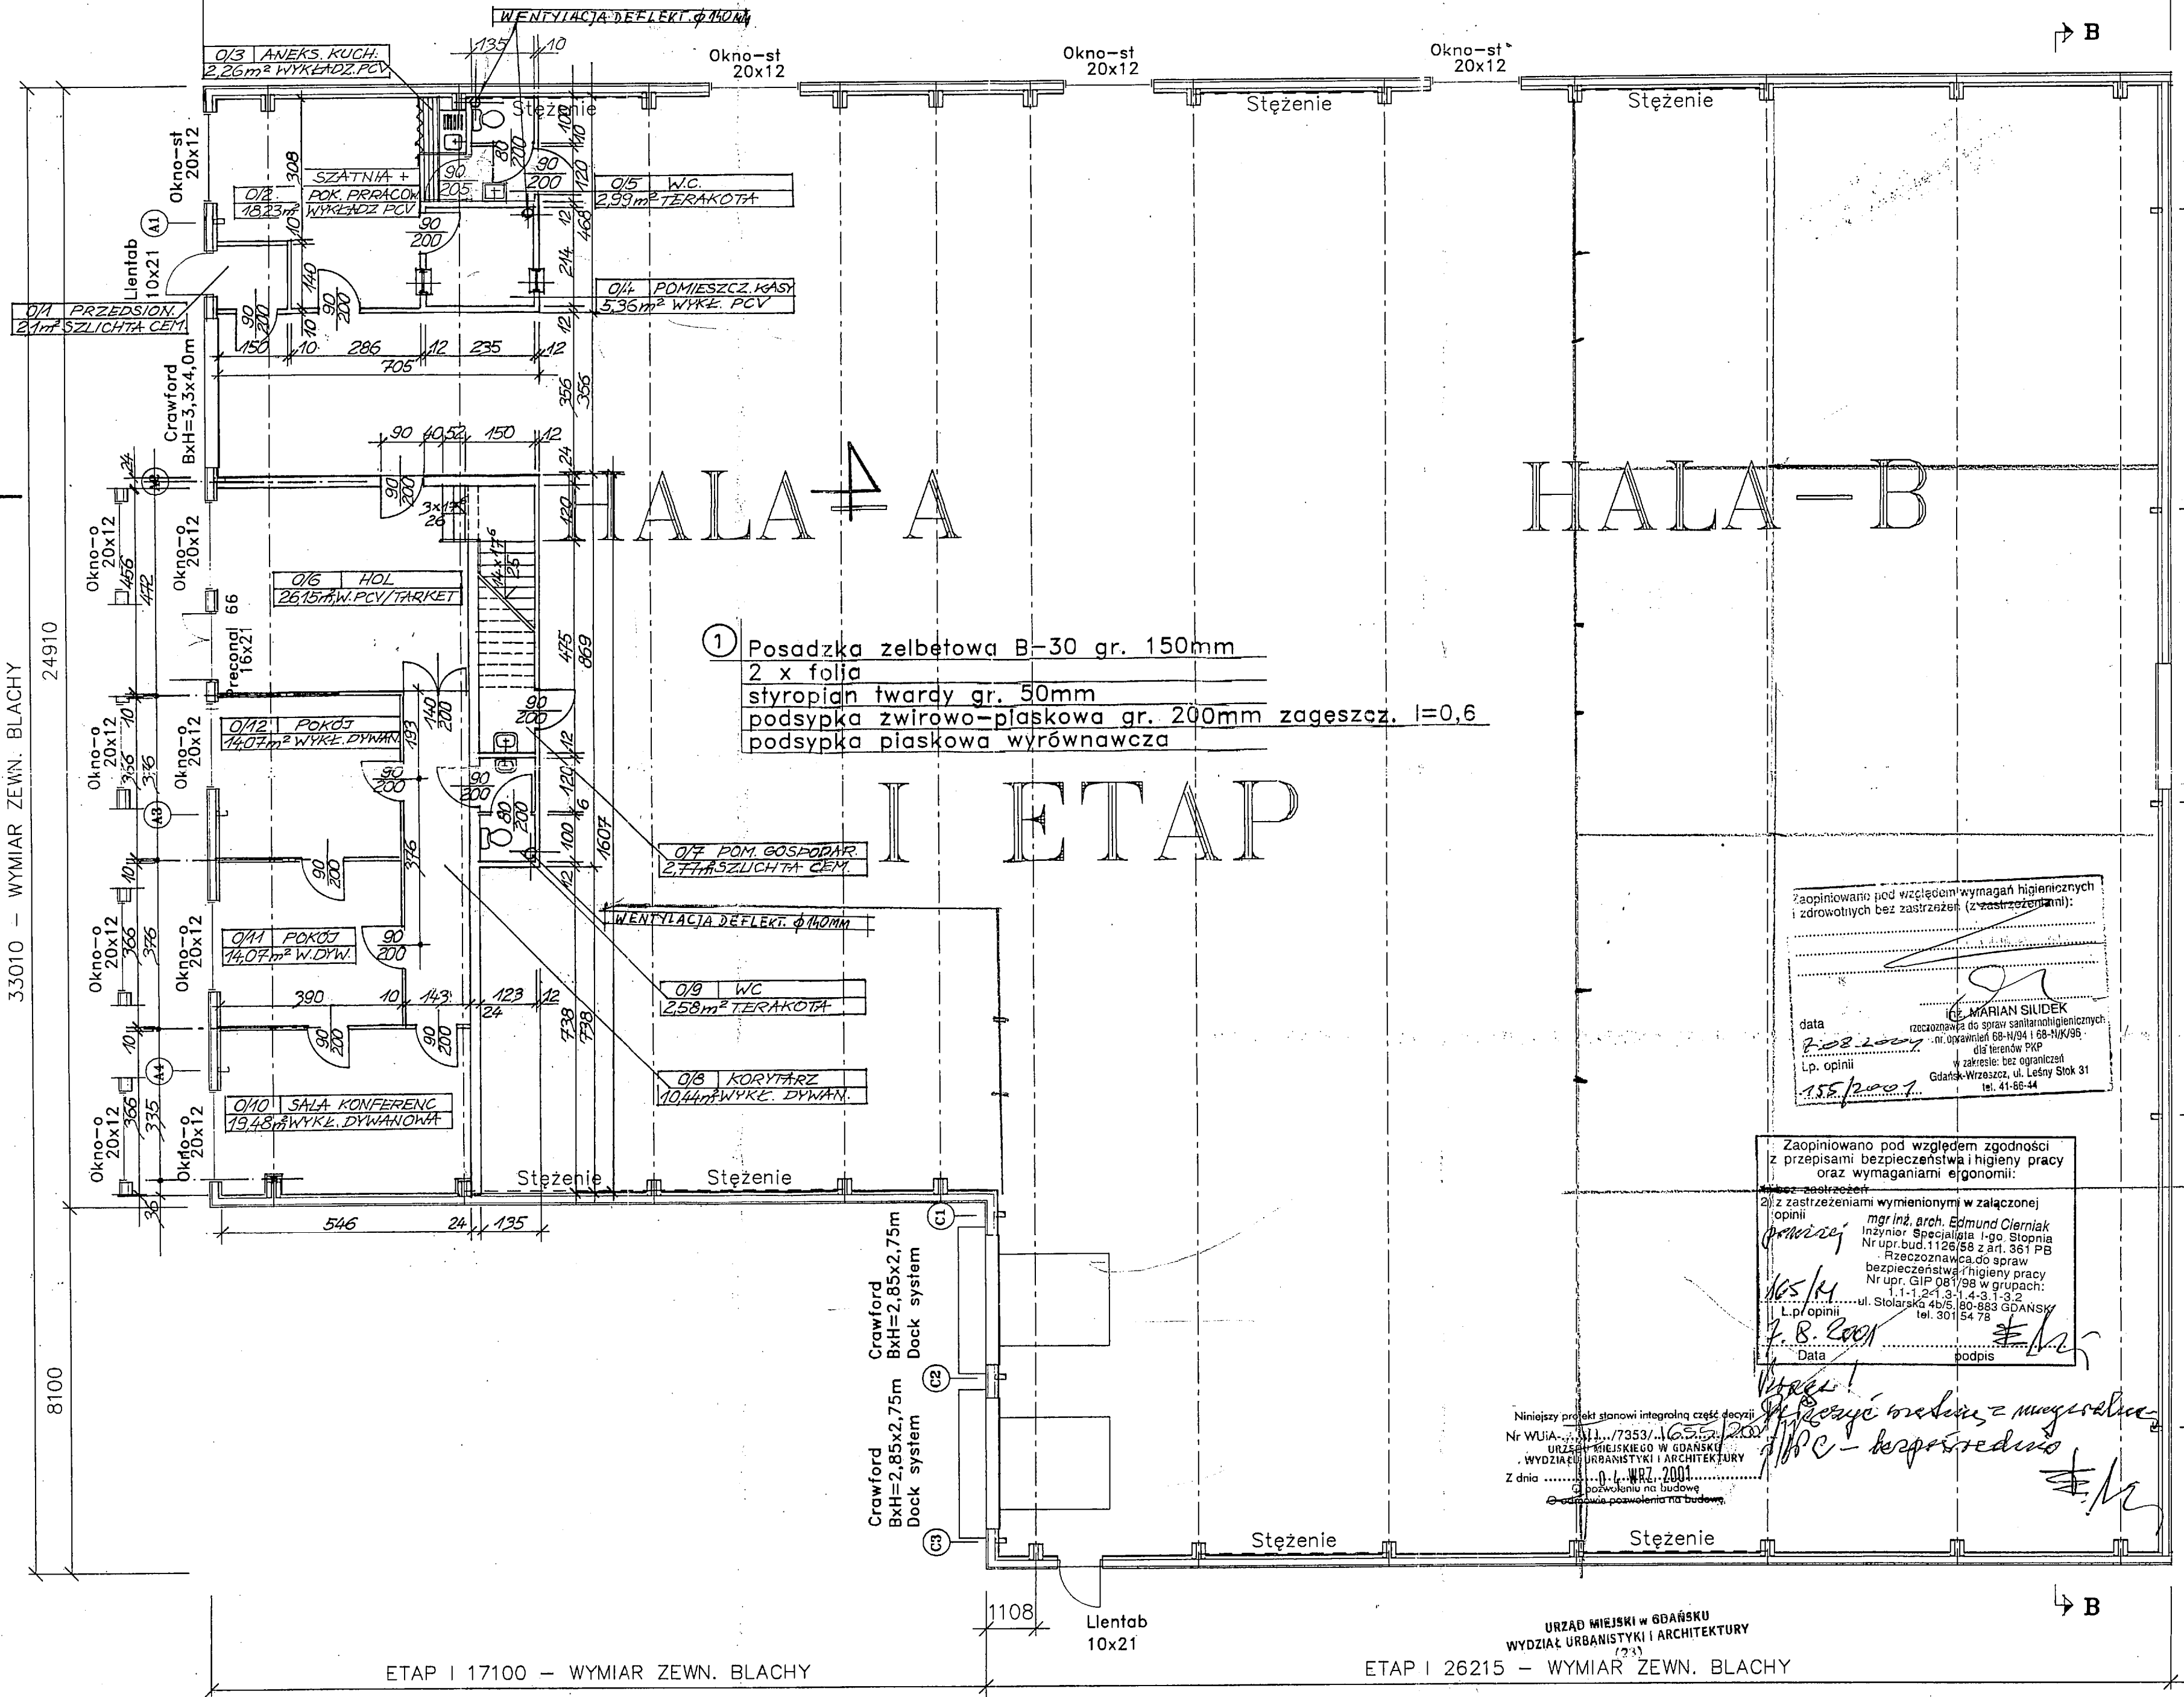

- Posadzka żelbetowa B-30 gr. 150mm
2 x folia
styropian twardy gr. 50mm
podsyпка zwirowo-plaskowa gr. 200mm zagęszcz. l=0,6
podsyпка plaskowa wyrównawcza

I ETAP

Zaopiniowano pod względem wymagań higienicznych i zdrowotnych bez zastrzeżeń (z zastrzeżeniami):
data 2002.09.07
Lp. opinii 155/2002
mgr inż. arch. MARIAN SIUDEK
członek zespołu ds. spraw sanitarnohigienicznych
nr uprawnień 68-N/94 i 68-N/95
dla terenów PRP
zakreślone bez ograniczeń
Gdańsk-Wrzeszcz, ul. Leśny Stok 31
tel. 41-66-44

Zaopiniowano pod względem zgodności z przepisami bezpieczeństwa i higieny pracy oraz wymaganiami ergonomii:
opinię mgr inż. arch. Edmund Olszowski
Inżynier Specjalista I-go Stopnia
Nr upr. bud. 1125/68 z art. 36 i 37
Rzeczoznawca ds. spraw
bezpieczeństwa i higieny pracy
Nr upr. GIP 081/98 w grupach:
1.1-1.2-1.3-1.4-3.1-3.2
ul. Stolarska 4b/5, 80-833 GDANSK
tel. 3015478
Data 2002.09.07
Podpis

Niniejszy projekt stanowi integralną część projektu
Nr WUJA-.../7353/...
URZĘD MIEJSKI W GDAŃSKU
WYDZIAŁ URBANISTYKI I ARCHITEKTURY
Z dnia 2002.09.07
Gdańsk, ul. Astronomów 6
Gdańsk, ul. Astronomów 6

URZĄD MIEJSKI W GDAŃSKU
WYDZIAŁ URBANISTYKI I ARCHITEKTURY

ETAP I 26215 — WYMIAR ZEWN. BLACHY

— WYMIAR ZEWN. BLACHY

PREZYDENT MIASTA GDAŃSKA

mgr inż. arch. Elżbieta Zdankowska-Mróz

Kierownik Referatu Urbanistyki i Architektury — Górny Taras

ELEWACJA 2

RZUT PARTERU 1:100

TEMAT RYSUNKU : Rzut kondygnacji-parter	Skala 1:100	RYS.NR: 2A
STADIUM: PROJEKT BUDOWLANY ZAMIENY CZĘŚCI BIUROWO-SOCJALNEJ HURTOWNI SPOŻYWCZEJ GDAŃSK OSOWA, UL. ASTRONOMÓW	upr. bud. nr 250/OL/94 NIP 739-121-45-93 architektura: mgr inż. arch. Piotr Ostoja-Lniski	Piotr Ostoja-Lniski Projektowanie Architektoniczne 10-430 Olsztyn, Kołobrzeska 24/36 LPIEC 2001