


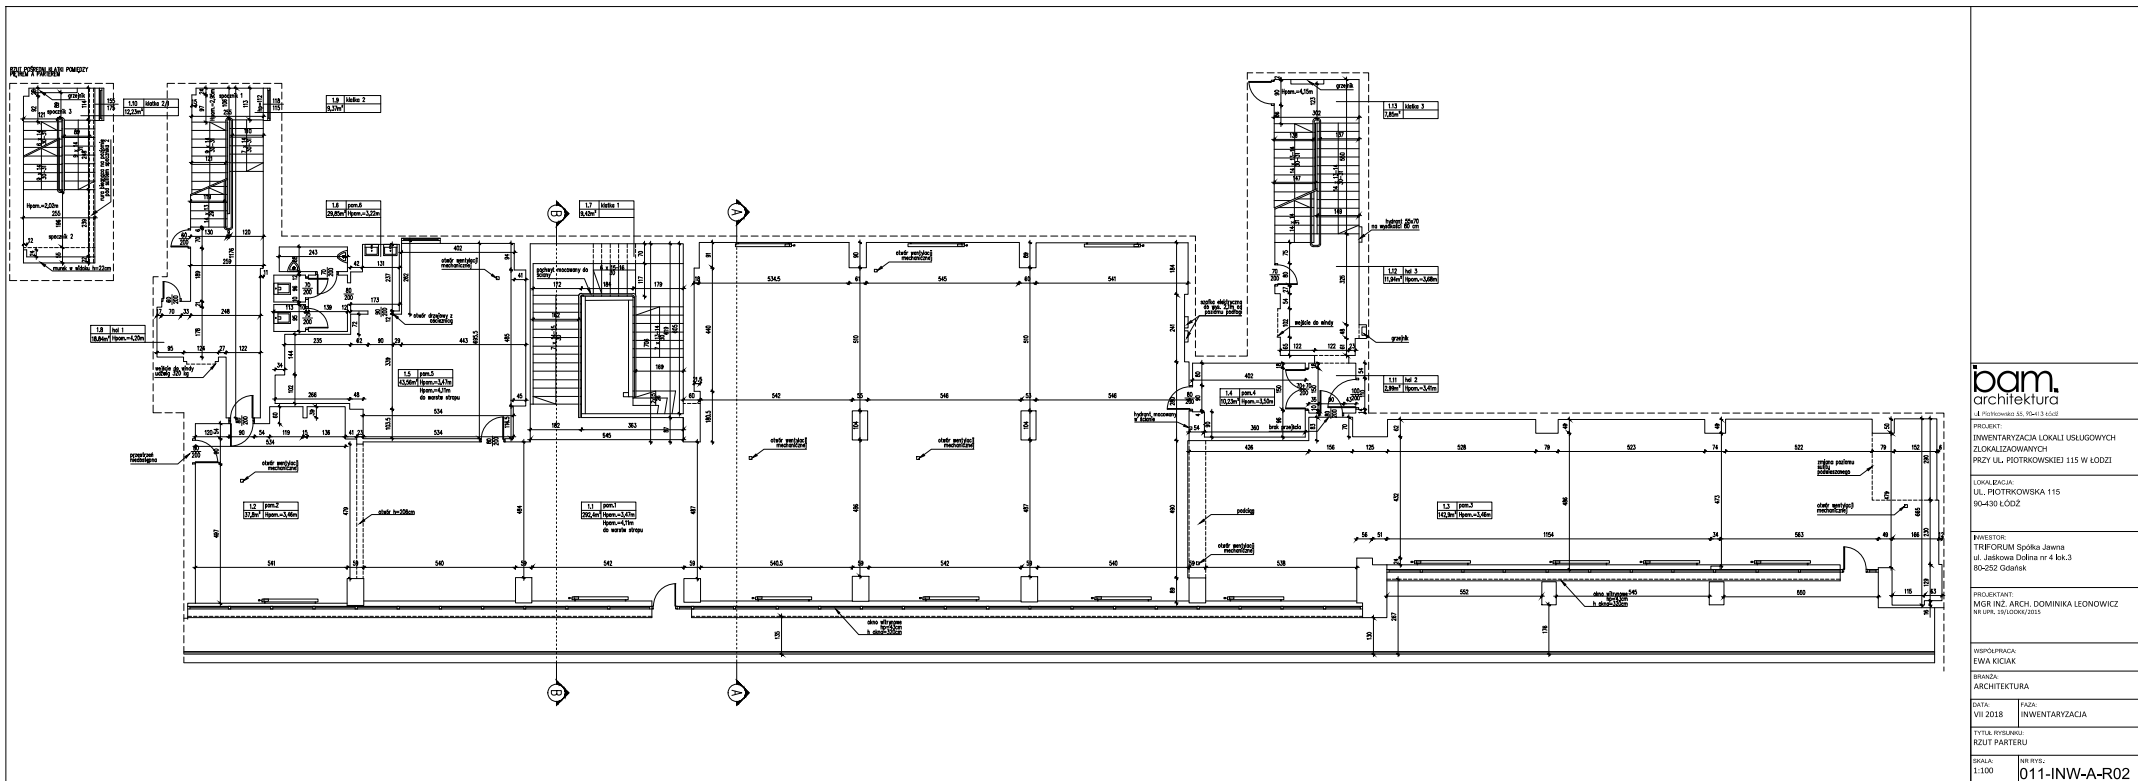

bam.
architektura

PROJEKT:
INWENTARYZACJA LOKALI USŁUGOWYCH
ZLOKALIZOWANYCH
PRZY UL. PIOTRKOWSKIEJ 115 W ŁODZI

LOKAL BIAŁY:
UL. PIOTRKOWSKA 115
90-430 ŁÓDŹ

MAKROSTRO:
TRIFORIUM Spółka Jawna
ul. Jaskowa Dolina nr 4 lok.3
90-252 Gdańsk

PROJEKTANT:
MGR INZ. ARCH. DOMINIKA LEONOWICZ
NIP 145-145-145-145

WSPÓŁPRACOWNICA:
EWA KICIAK

BRANŻA:
ARCHITEKTURA

DATA:
VII 2018

FAZA:
INWENTARYZACJA

Tytuł rysunku:
KOUT PASTERU

SKALA:
1:100

NR RYS.:
011-INW-A-R02